



СХЕМА РОЗТАШУВАННЯ ТЕРИТОРІЇ ДЕТАЛЬНОГО ПЛАНУ ТЕРИТОРІЇ В СИСТЕМІ ПЛАНУВАЛЬНОЇ СТРУКТУРИ НАСЕЛЕНОГО ПУНКТУ

Місце розташування проектної території в межах Кам'янського району

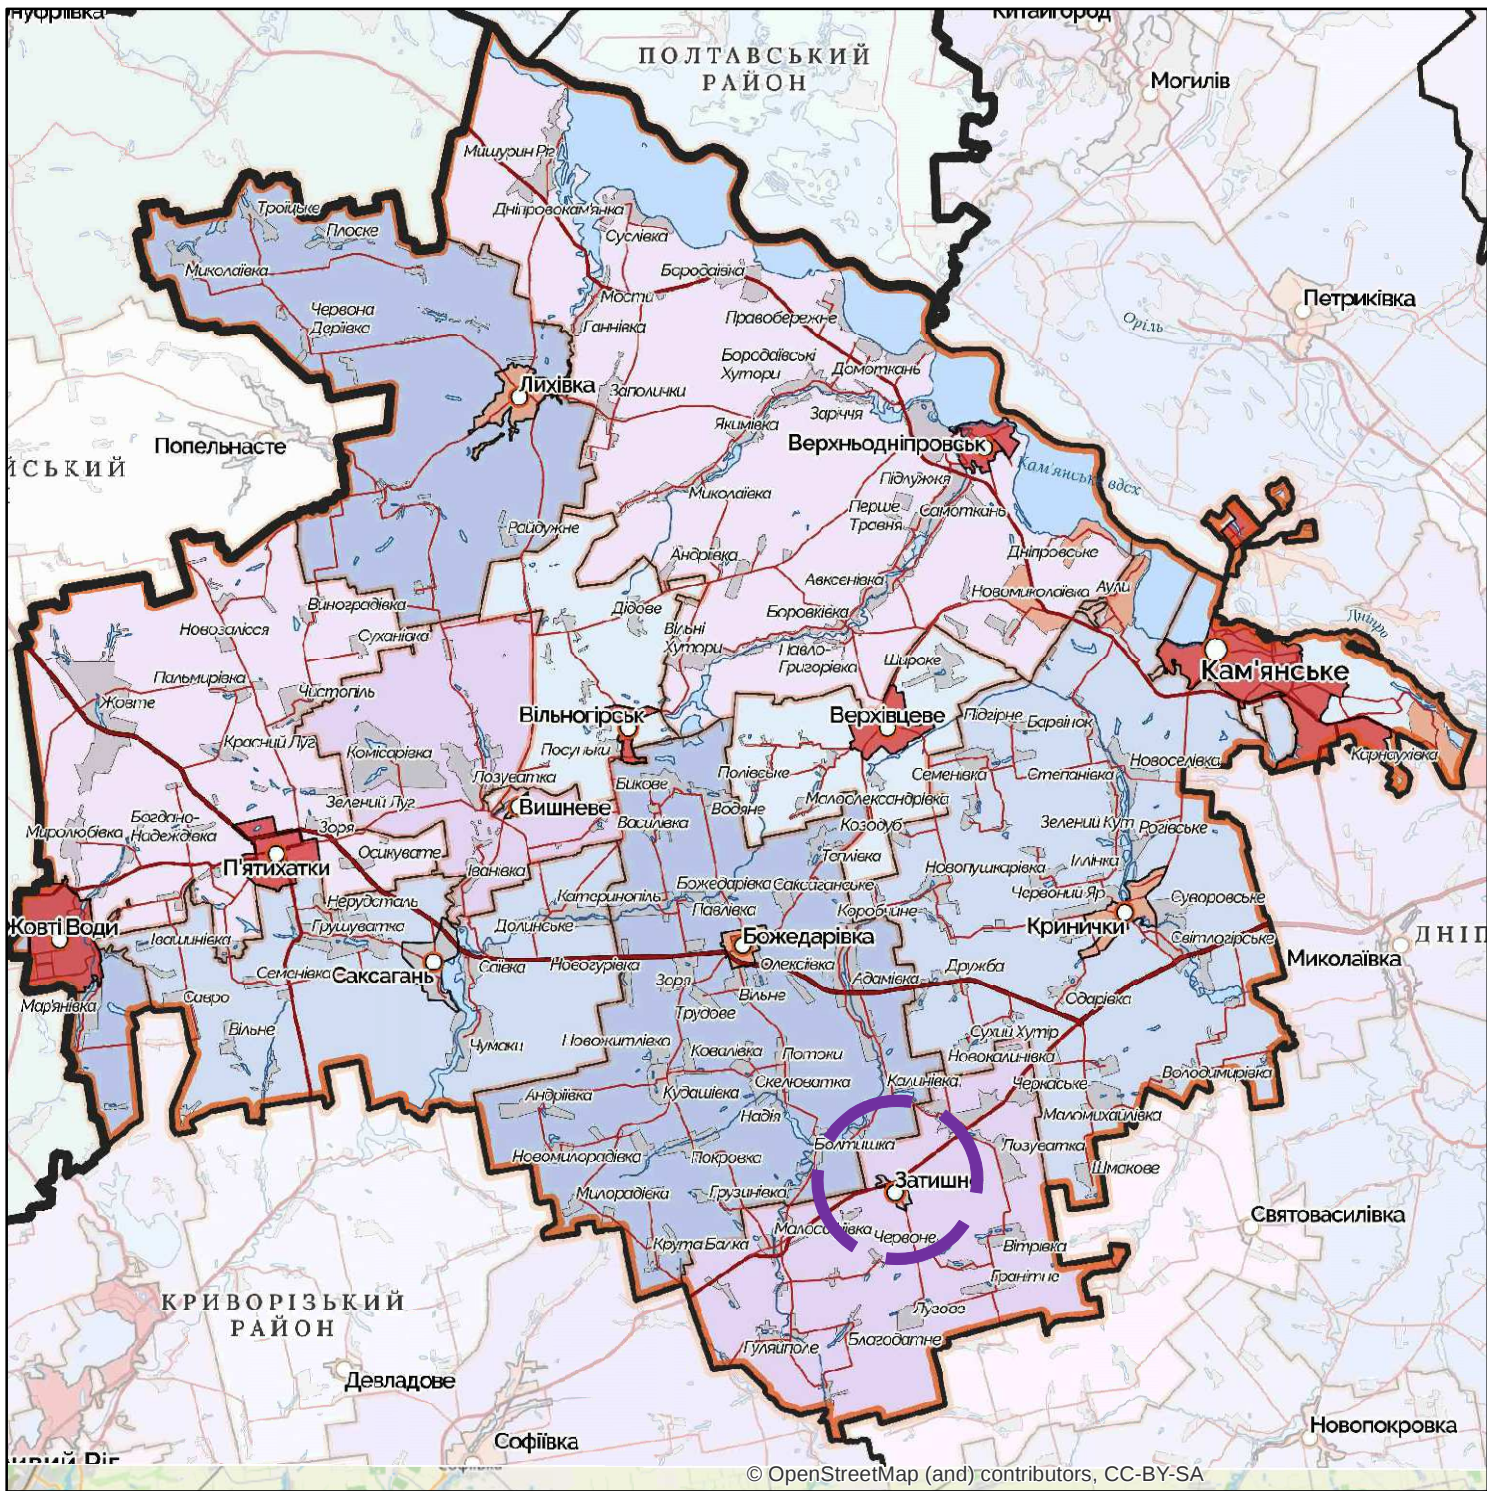


Місце розташування проектної території в межах Затишніянської територіальної громади

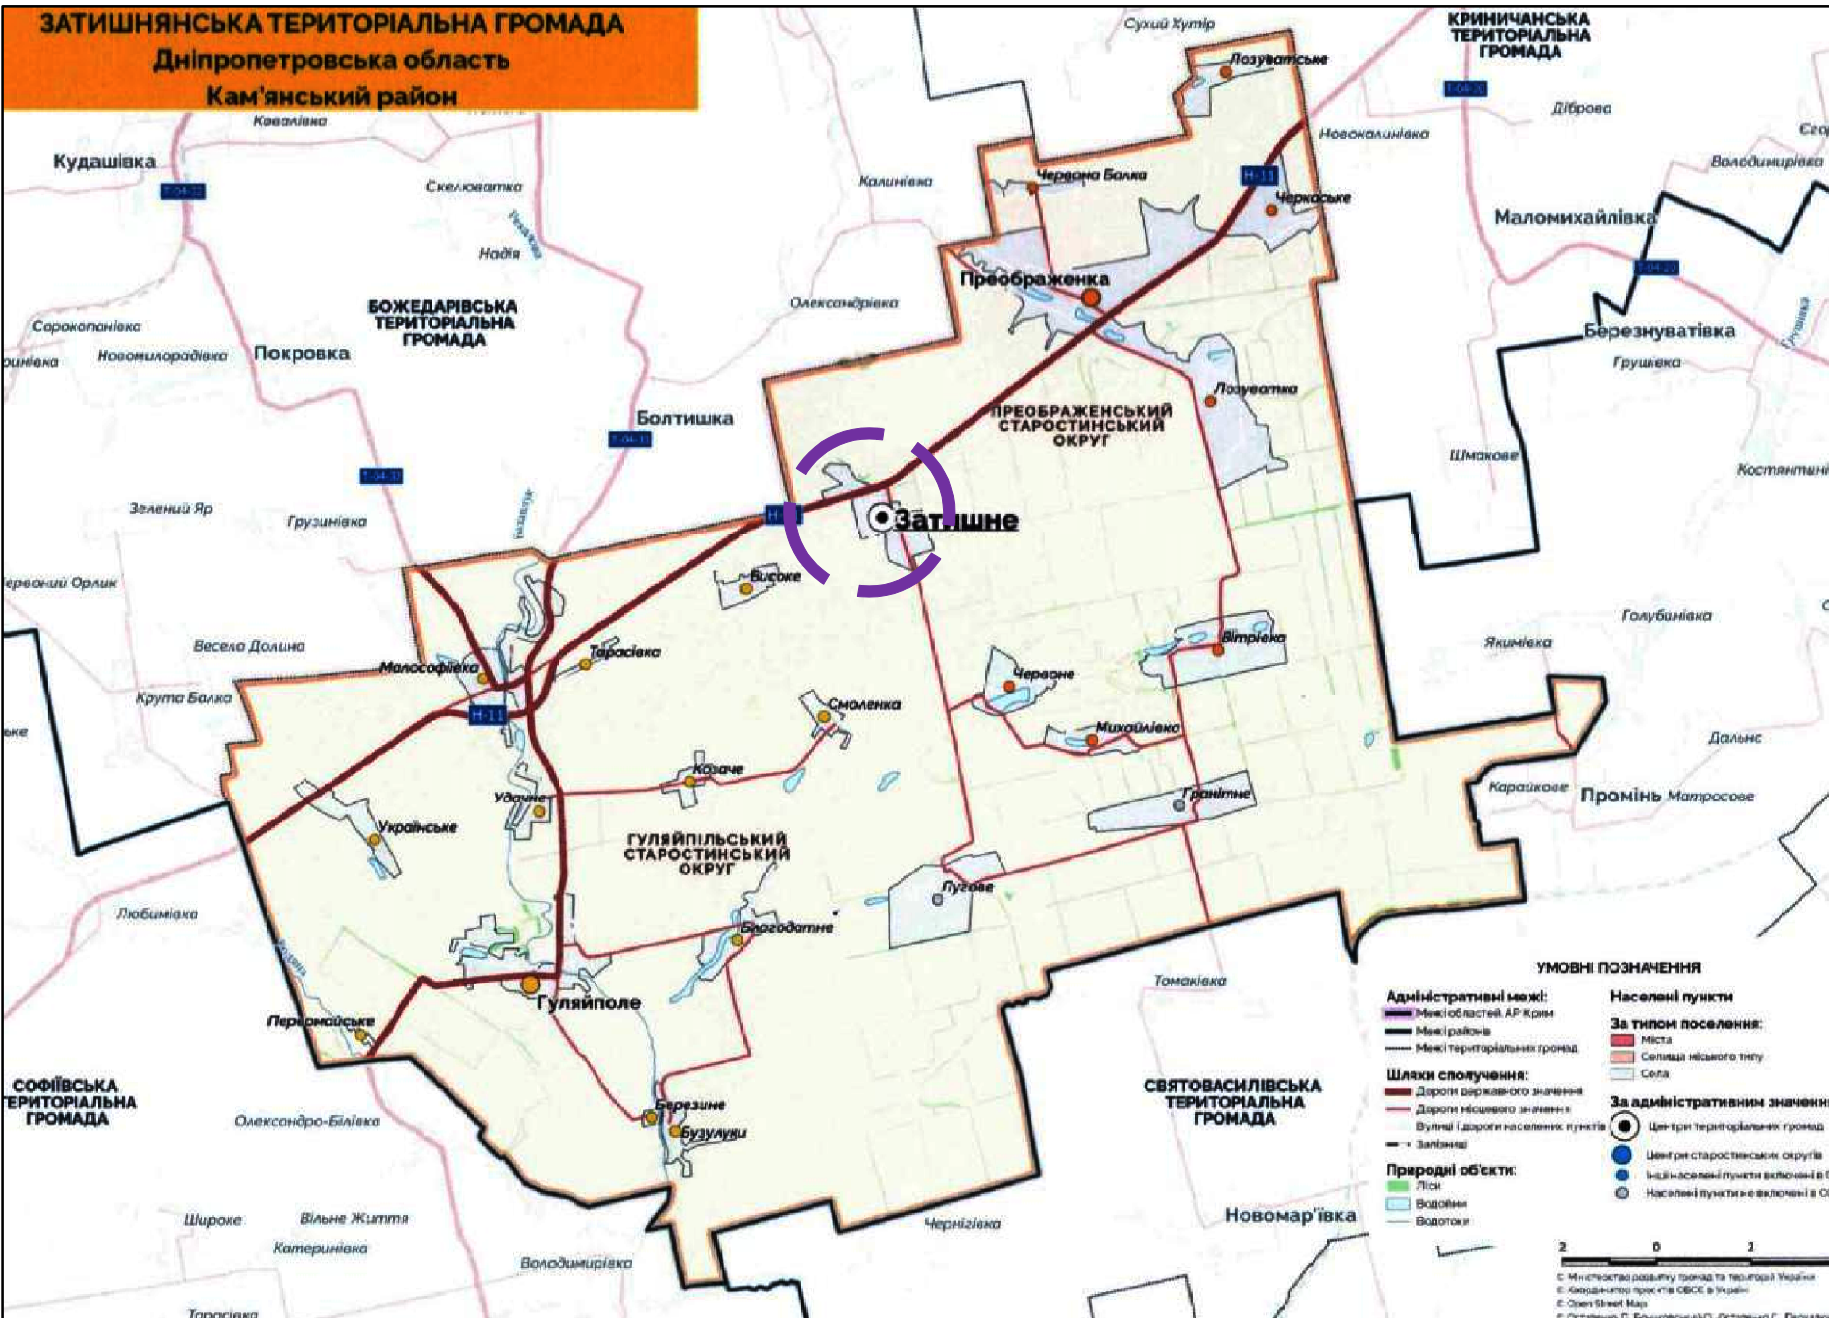

Фрагмент основного креслення генерального плану с. Затишне, Криничанського району, Дніпропетровської обл. (1984р.) з зазначеним місцем проектної території.



Фрагмент Публічної кадастрової карти (із зазначеною проектною територією)

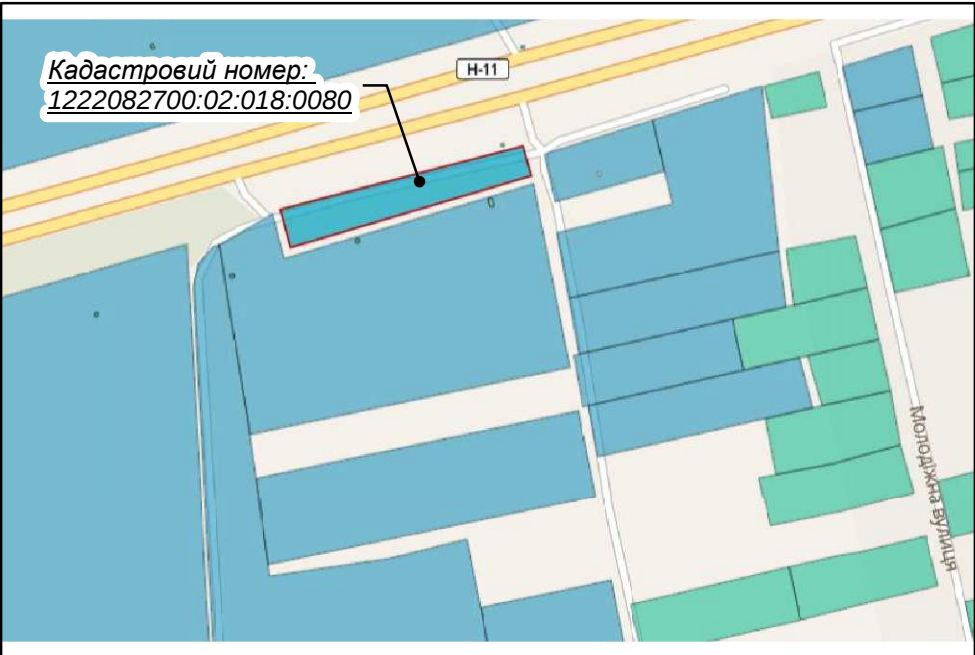

- Умовні позначення
- Межа району
 - Місце розташування території
 - Межа ДПТ
 - Кадастрові дані щодо існуючих відводів

ВІДОМІСТЬ КРЕСЛЕНЬ ПРОЕКТУ МІСТОБУДІВНА ЧАСТИНА

Аркуш	Найменування аркушів	Кількість аркушів
1	Схема розташування території детального плану території в системі планувальної структури населеного пункту	1
2	Схема сучасного використання території та схема існуючих обмежень у використанні земель	1
3	Проектний план та схема проектних обмежень у використанні земель	1
4	Схема транспортної мобільності та інфраструктури	1
5	Схема інженерного забезпечення території	1
6	Схема інженерної підготовки, благоустрою території та вертикального планування	1

						Замовник: <i>Затишніянська сільська рада</i> <i>Кам'янського району</i>			
						Детальний план території земельної ділянки розташованої в межах населеного пункту с. Затишне, Затишніянської сільської ради, Кам'янського району, Дніпропетровської області вздовж автодороги Н-11 («м. Дніпро-м. Миколаїв через м. Кривий Ріг»)			
Зміна	Кільк.	Аркуш	№док	Підпис	Дата				
					2023	зі зміною її цільового призначення із земель комерційного призначення для будівництва та обслуговування будівель торгівлі, код 03.07 на землі для розміщення та експлуатації будівель і споруд автомобільного транспорту та дорожнього господарства, код 12.04 під розміщення та будівництво автозаводського комплексу АЗК			
ГАП		Швець				Стадія	Аркуш	Аркушів	
Виконав		Радіонова				ДПТ	1	6	
						Схема розташування території детального плану території в системі планувальної структури населеного пункту			
						 АРХРОЗВИТОК			